

Processo: NUP/50340/2026/CMP

Ofício: **NUD/532530/2026/CMP**
Data: **03/08/2026**

Às entidades

Águas e Energia do Porto, E.M
ANTRAL
ANTROP
Autoridade Nacional de Segurança Rodoviária
Batalhão de Sapadores Bombeiros do Porto
Bombeiros Voluntários do Porto
Bombeiros Voluntários Portuenses
Domus Social, E.M
INEM
Polícia de Segurança Pública
Polícia Municipal
Sociedade de Transportes Coletivos do Porto
União de Freguesias de Lordelo do Ouro e Massarelos
Departamento Municipal de Comunicação e Promoção
Departamento Municipal de Fiscalização
Divisão Municipal de Sinalização de Trânsito

Assunto: Comunicação de prorrogação de condicionamento de trânsito e estacionamento

Vimos pelo presente comunicar que por motivo de obras públicas, no âmbito da empreitada “*GEP / Redimensionamento de Caldeiras 02 - Zona Ocidental*”, irá ser mantido os condicionamentos de trânsito e estacionamento, no seguinte arruamento e períodos:

Até ao dia 28 de julho de 2026

Das 10H00 às 16H00

- Manter o condicionamento de trânsito com estreitamento de via na Rua do Arquitecto Marques da Silva, lado poente, no troço compreendido entre o Largo do Cruzinho e a Rua do Campo Alegre;
- Proibição da paragem e do estacionamento, exceto veículos autorizados na Rua do Arquitecto Marques da Silva, lado poente, no troço compreendido entre o Largo do Cruzinho e a Rua do Campo Alegre.

Das 09H00 às 17H00

- Permitir o estacionamento a veículos autorizados na Rua do Arquitecto Marques da Silva, lado poente, no troço compreendido entre o lado oposto ao nº. 196 e o nº. 57.

Até ao dia 7 de agosto de 2026

Das 09H00 às 17H00

- Permissão do estacionamento a veículos autorizados na Rua do Arquitecto Marques da Silva, lado nascente, em toda a sua extensão, no troço compreendido entre o nº. 214 e o nº. 14.

Deverão ser cumpridas as condicionantes estabelecidas na informação e planta em anexo.

Para mais informações consulte a Plataforma de Trânsito através dos link's:

<https://transito.cm-porto.pt?n=MzcwNzQ3LzlwMjYgQQ>

<https://transito.cm-porto.pt?n=MzcwNzQ3LzlwMjYgQg>


Anexos:

Informação e planta

Com os melhores cumprimentos



Pel'O Gestor do Processo

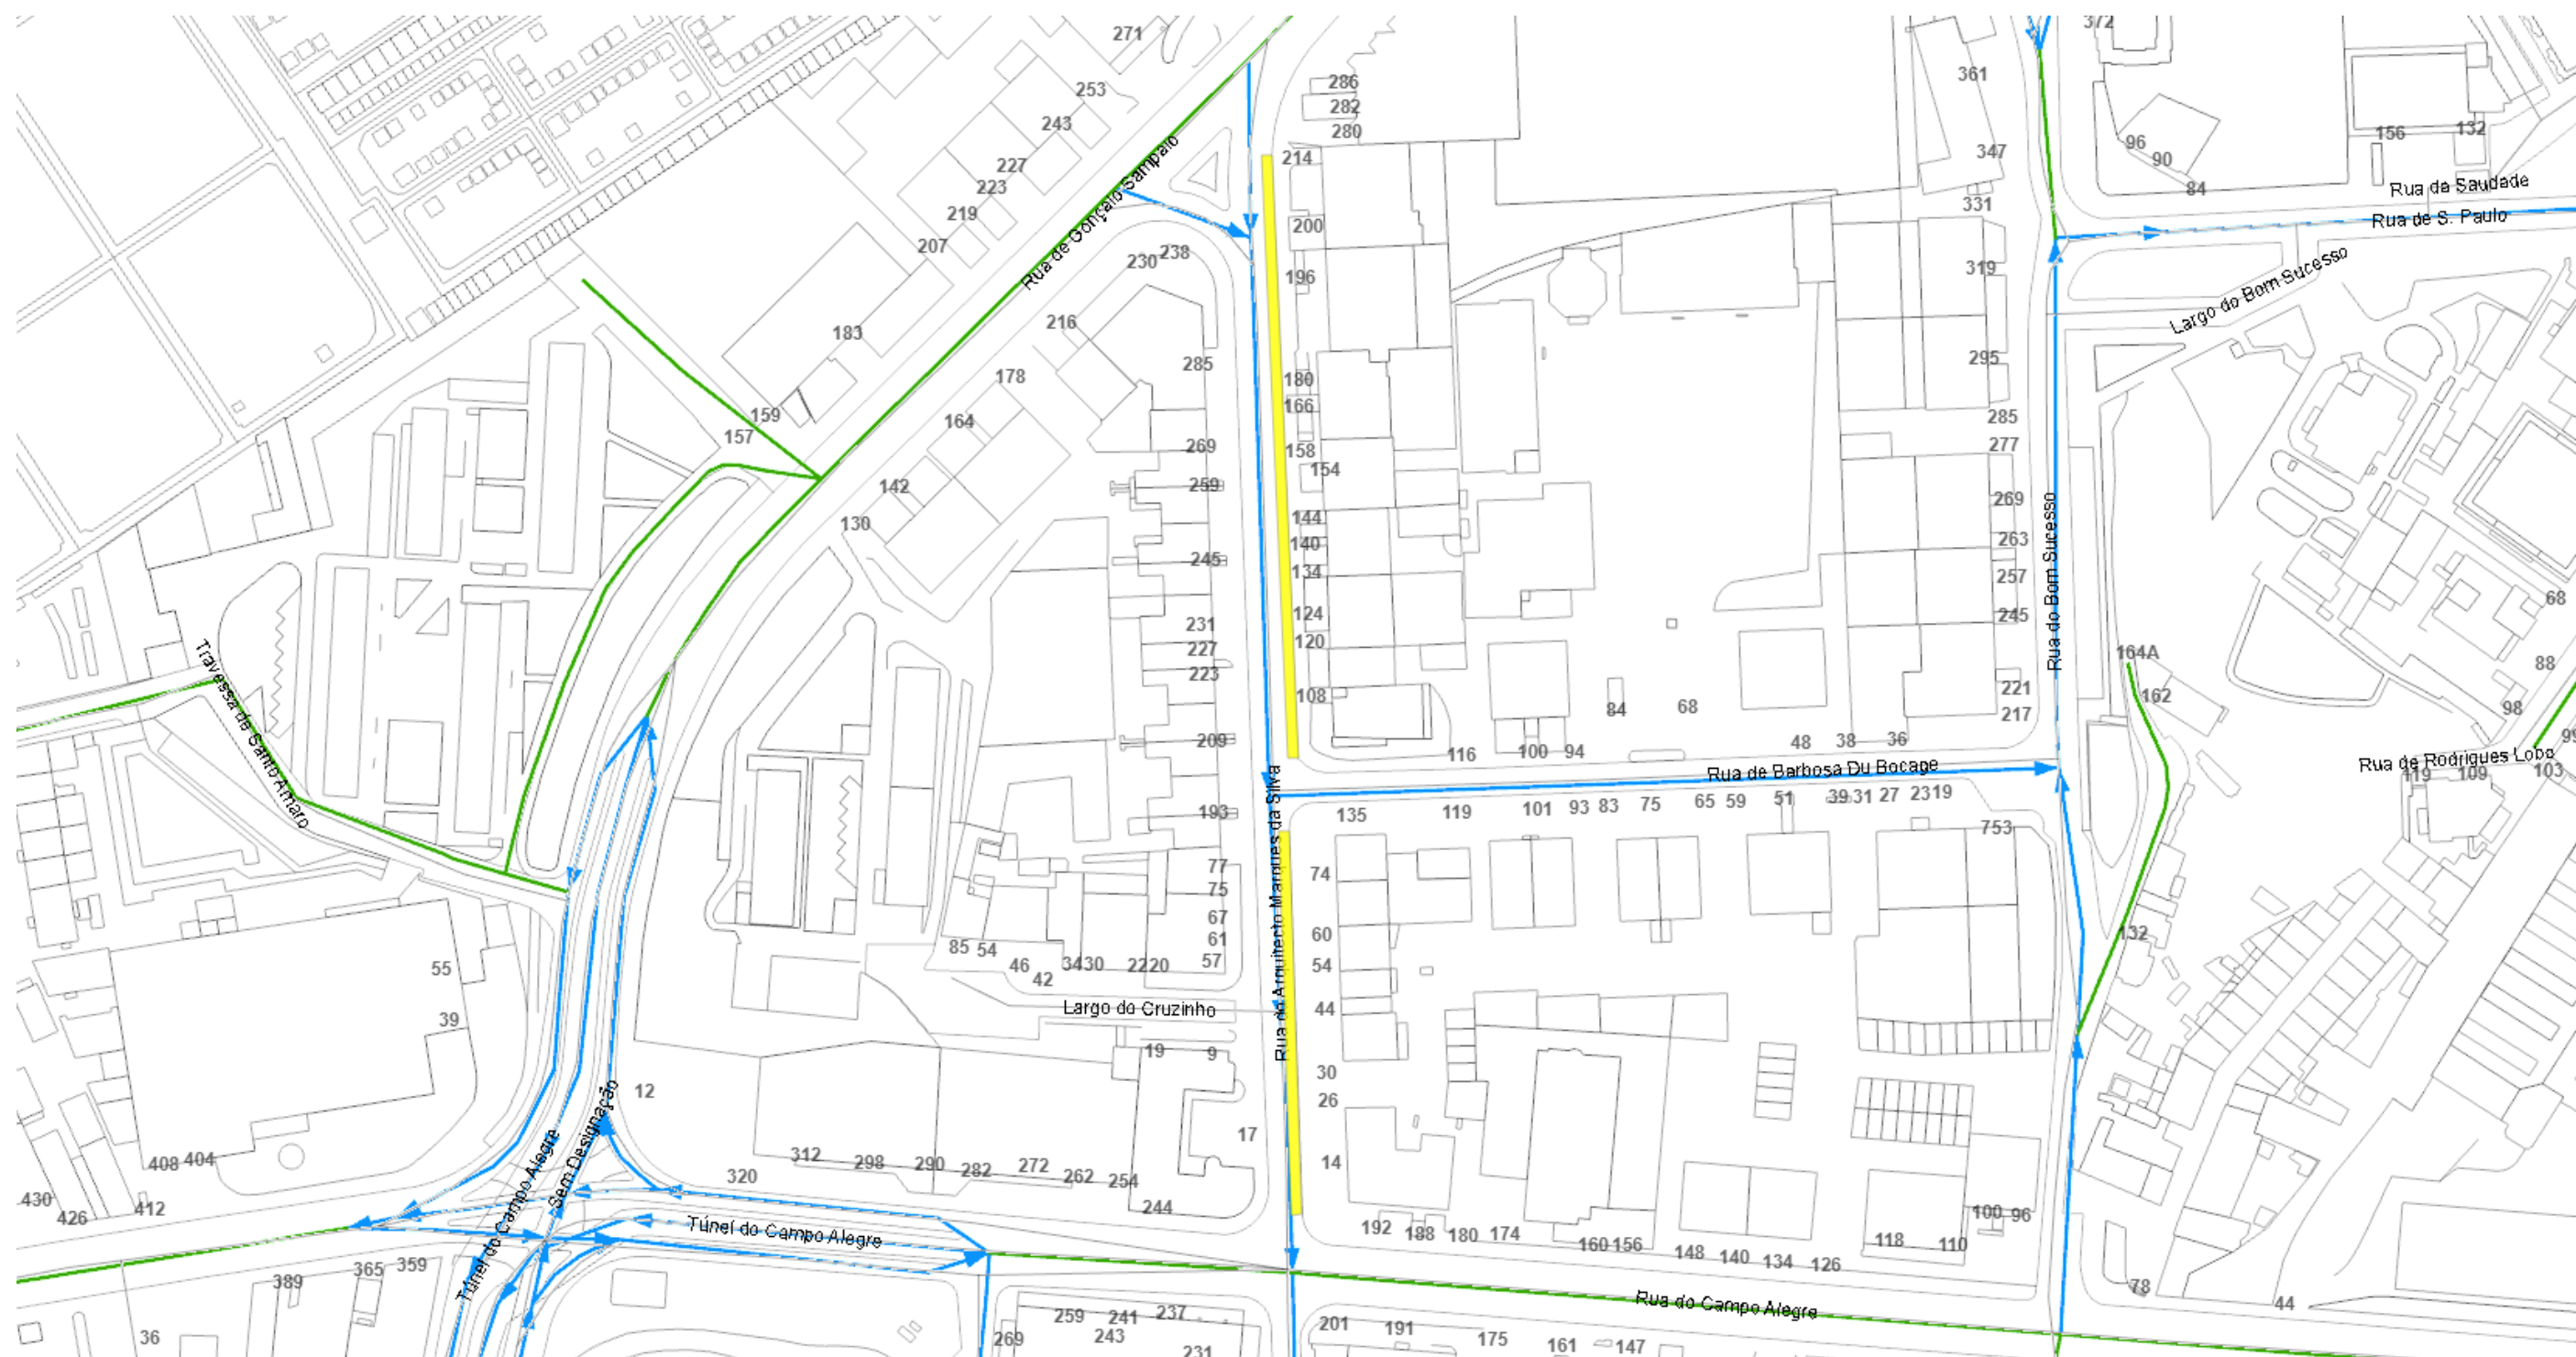

Planta de condicionantes/Desvio de trânsito

NUD: 370747/2026 B

Escala: 1:1200

Link: <https://transito.cm-porto.pt?n=MzcxNzQ3LzlwMjYgQg==>

Dep. Municipal da Mobilidade - DM Gestão da Mobilidade

Legenda:

-  Alteração de sentidos
-  Corte temporário
-  Corte total
-  Estacionamento
-  Estreitamento
-  Desativação de semáforos



Porto.

